
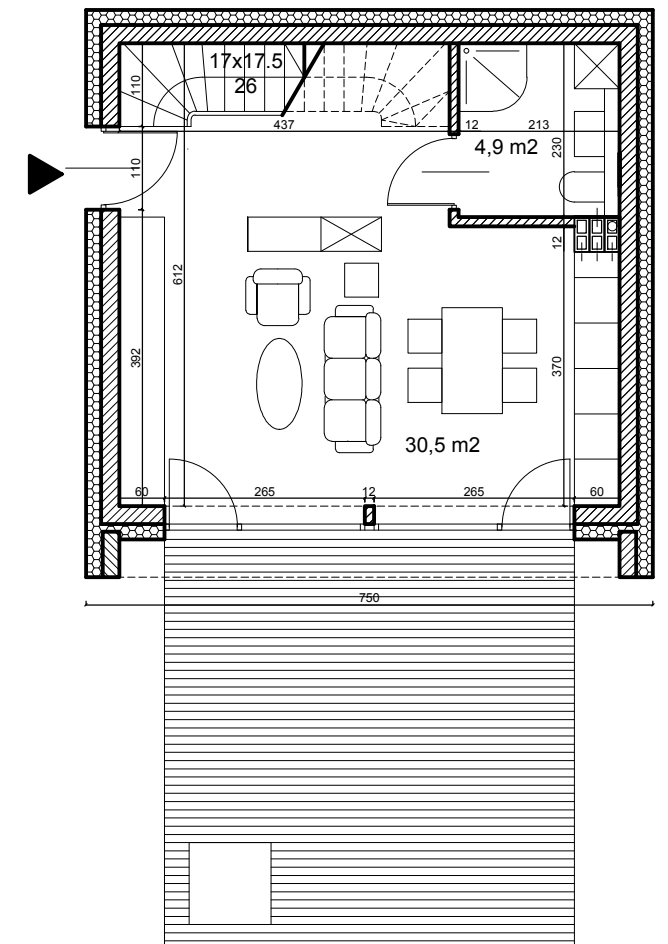


ELEWACJA FRONTOWA

ELEWACJA TYLNA



PRZEKRÓJ

RZUT PARTERU

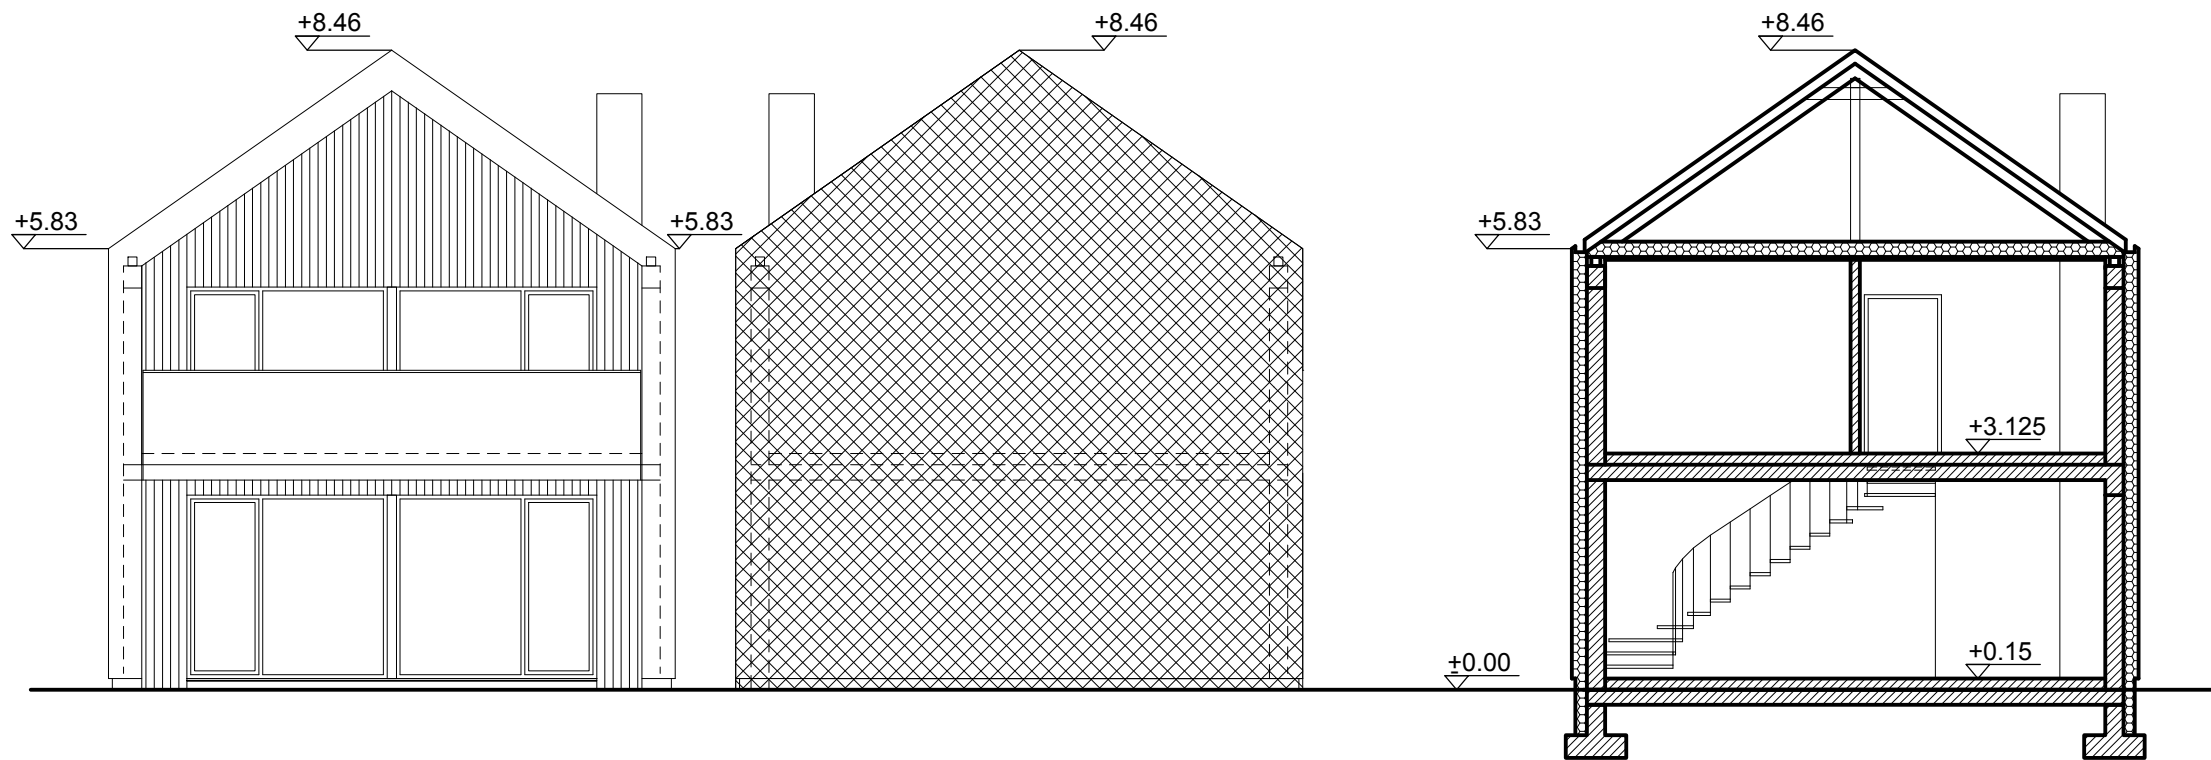

ELEWACJE BOCZNE

RZUT PIĘTRA

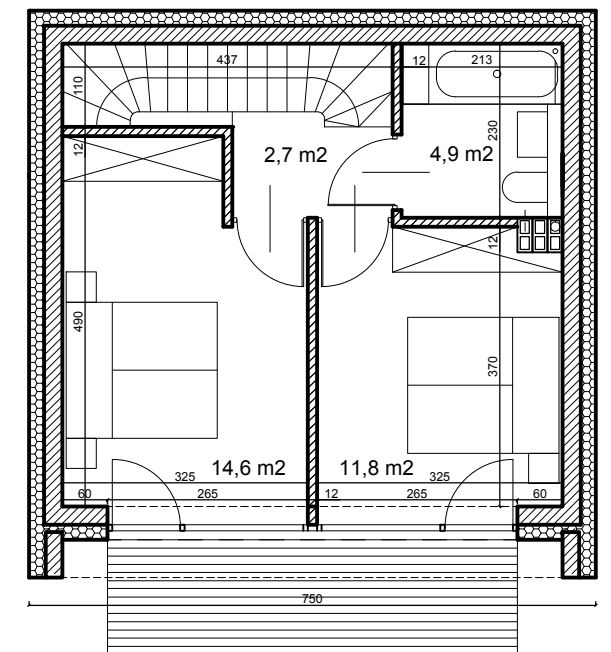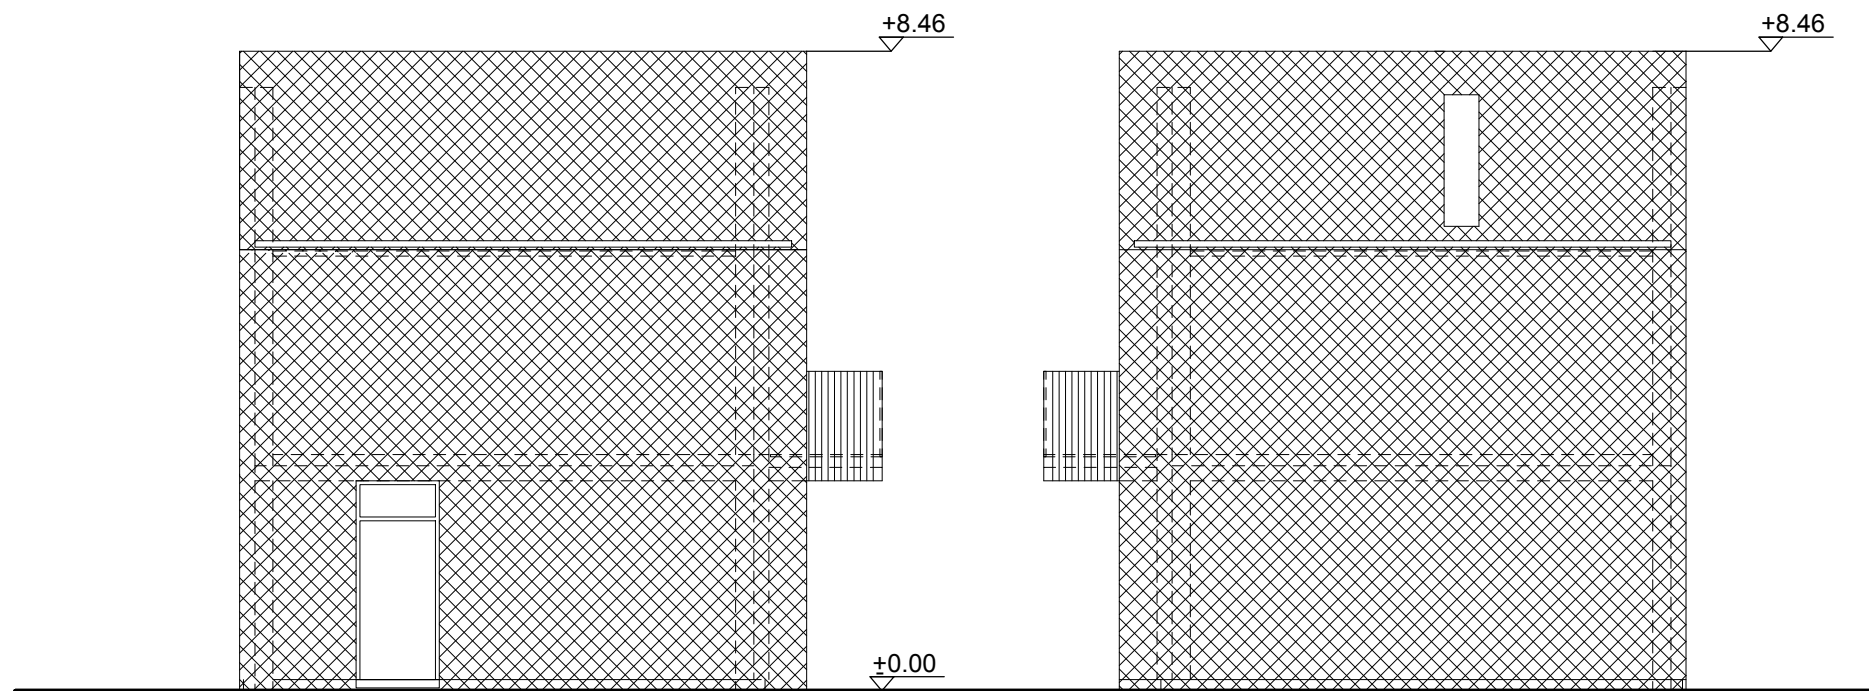

DOM POJEDYNCZY
JEDNOLOKALOWY

ZESTAWIENIE POWIERZCHNI

POWIERZCHNIA PARTERU	35,4 M2
POWIERZCHNIA PIĘTRA	34 M2
RAZEM	69,4 M2

SKALA 1:100 (A3)