




ELEWACJA FRONTOWA

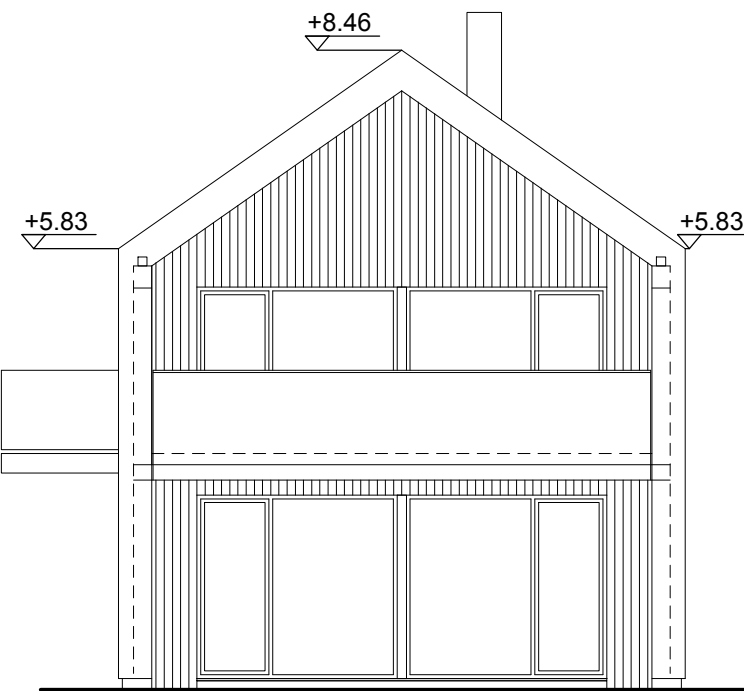


ELEWACJA TYLNA

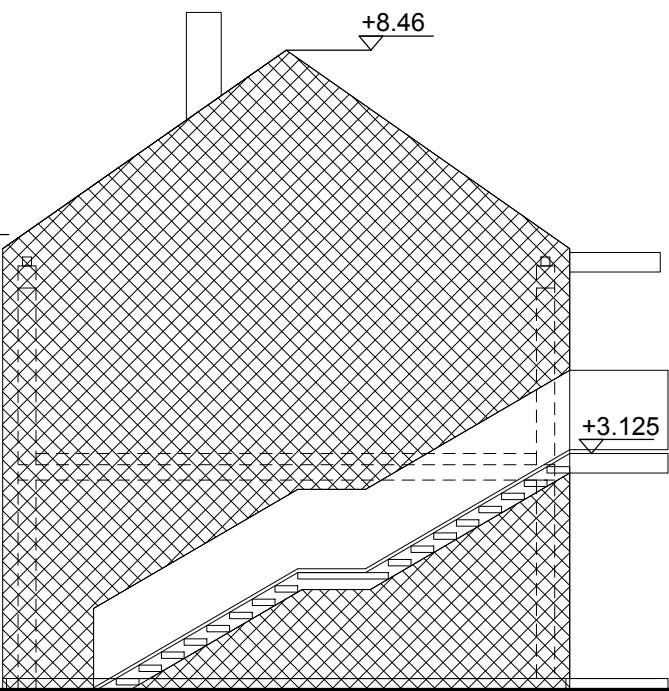



PRZEKRÓJ

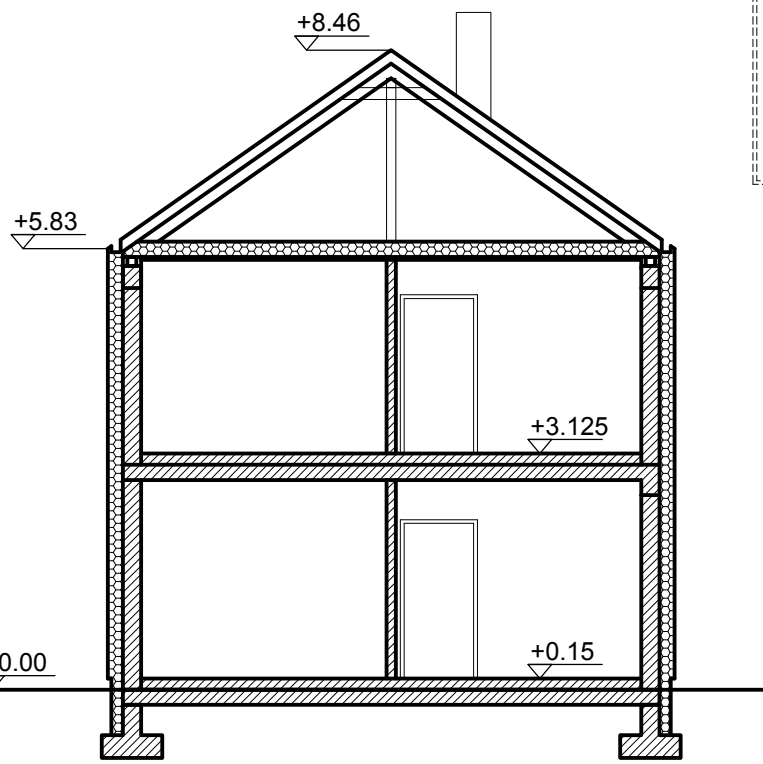


**RZUT
PARTERU
LOKAL 1**

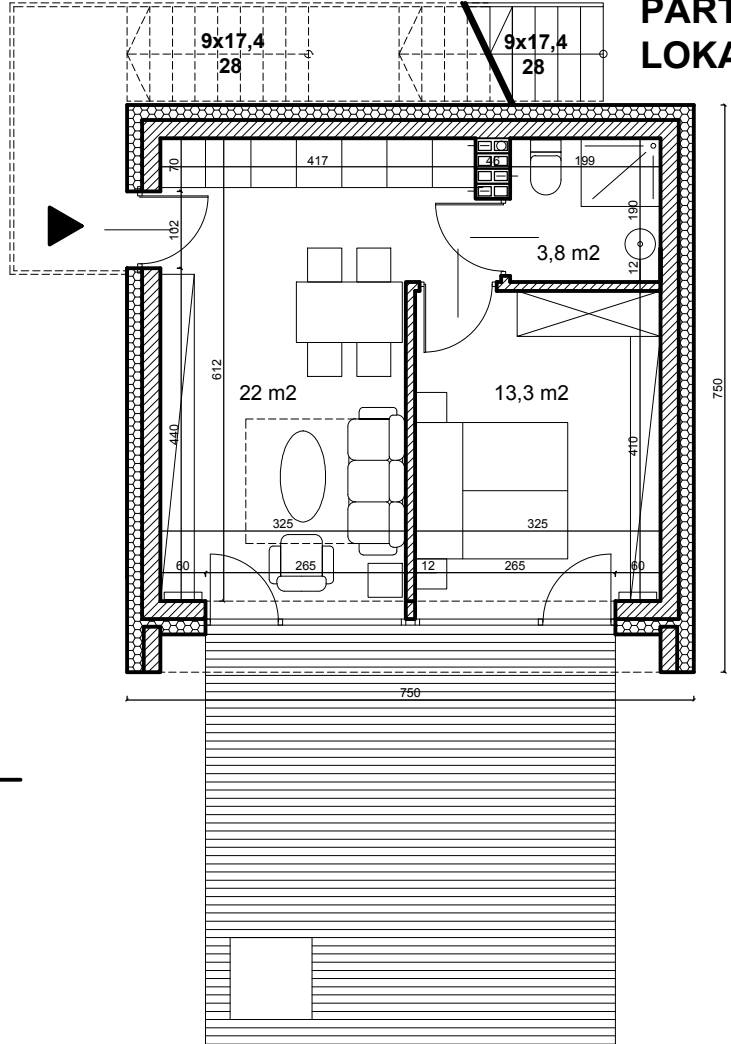

ELEWACJE BOCZNE

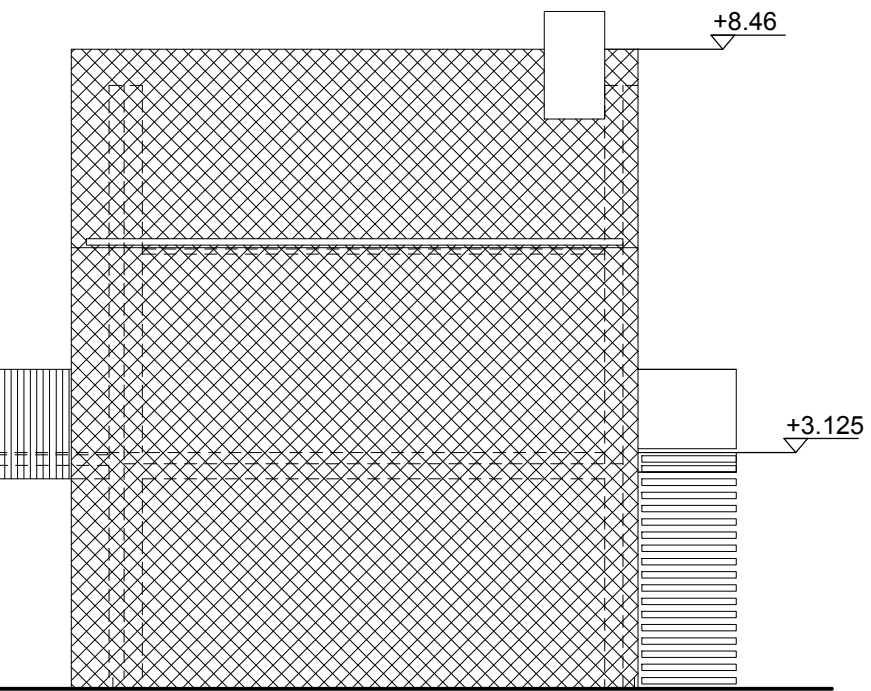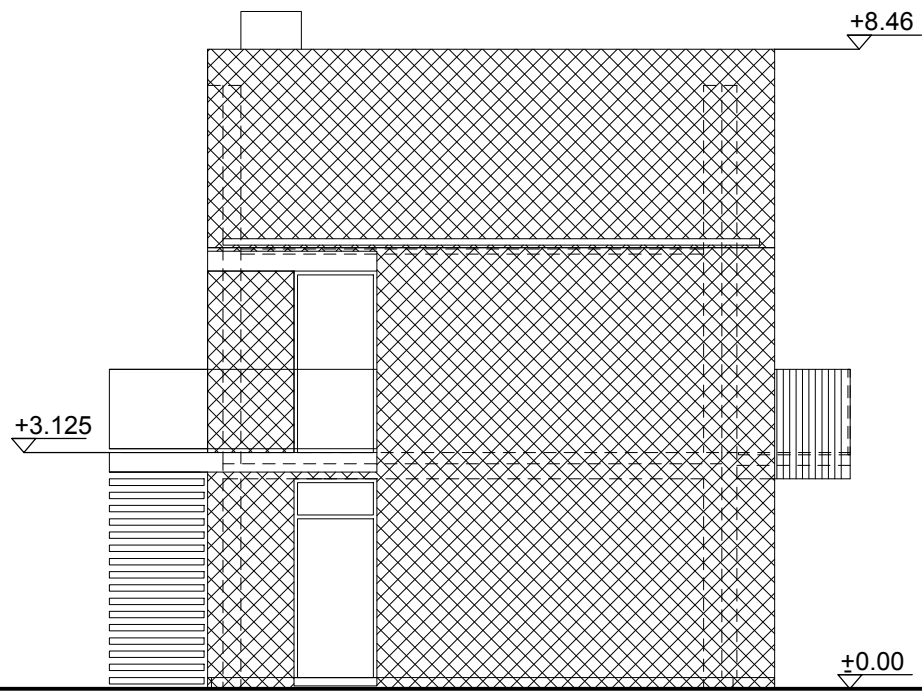

**RZUT
PIĘTRA
LOKAL 2**

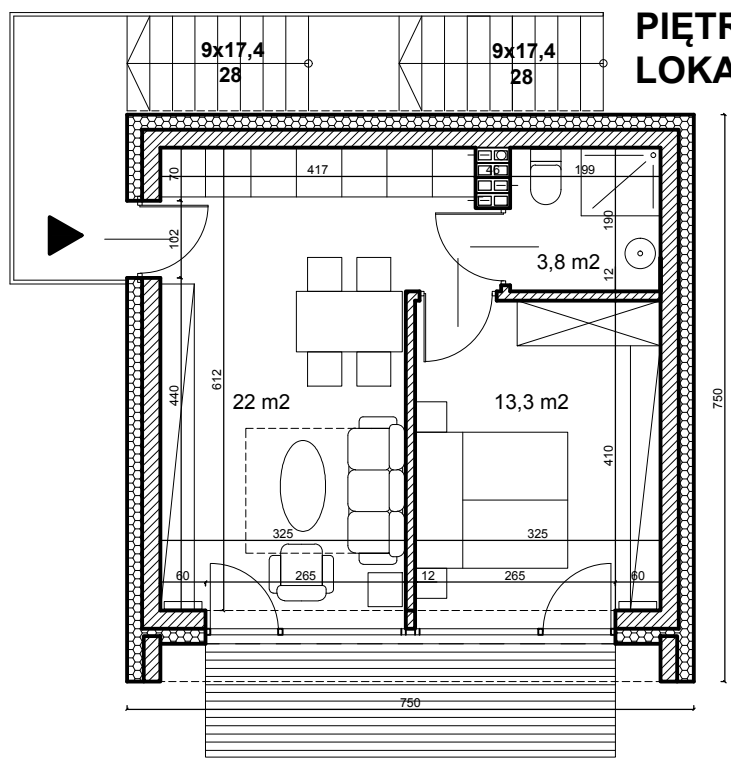

DOM DWULOKALOWY ZESTAWIENIE POWIERZCHNI SKALA 1:100 (A3)

POWIERZCHNIA PARTERU - LOKAL 1	39,1 M2
POWIERZCHNIA PIĘTRA - LOKAL 2	39,1 M2